


Quadrithomes Q7 Niveau 2
"Les Allées de Prunel"

CYPRES

SURFACE HABITABLE : 49.80 m²
 SURFACE BALCONS : 13.25 m²

Les surfaces peuvent varier de + ou - 5%
 Les dimensions des pièces peuvent varier de + ou - 5cm

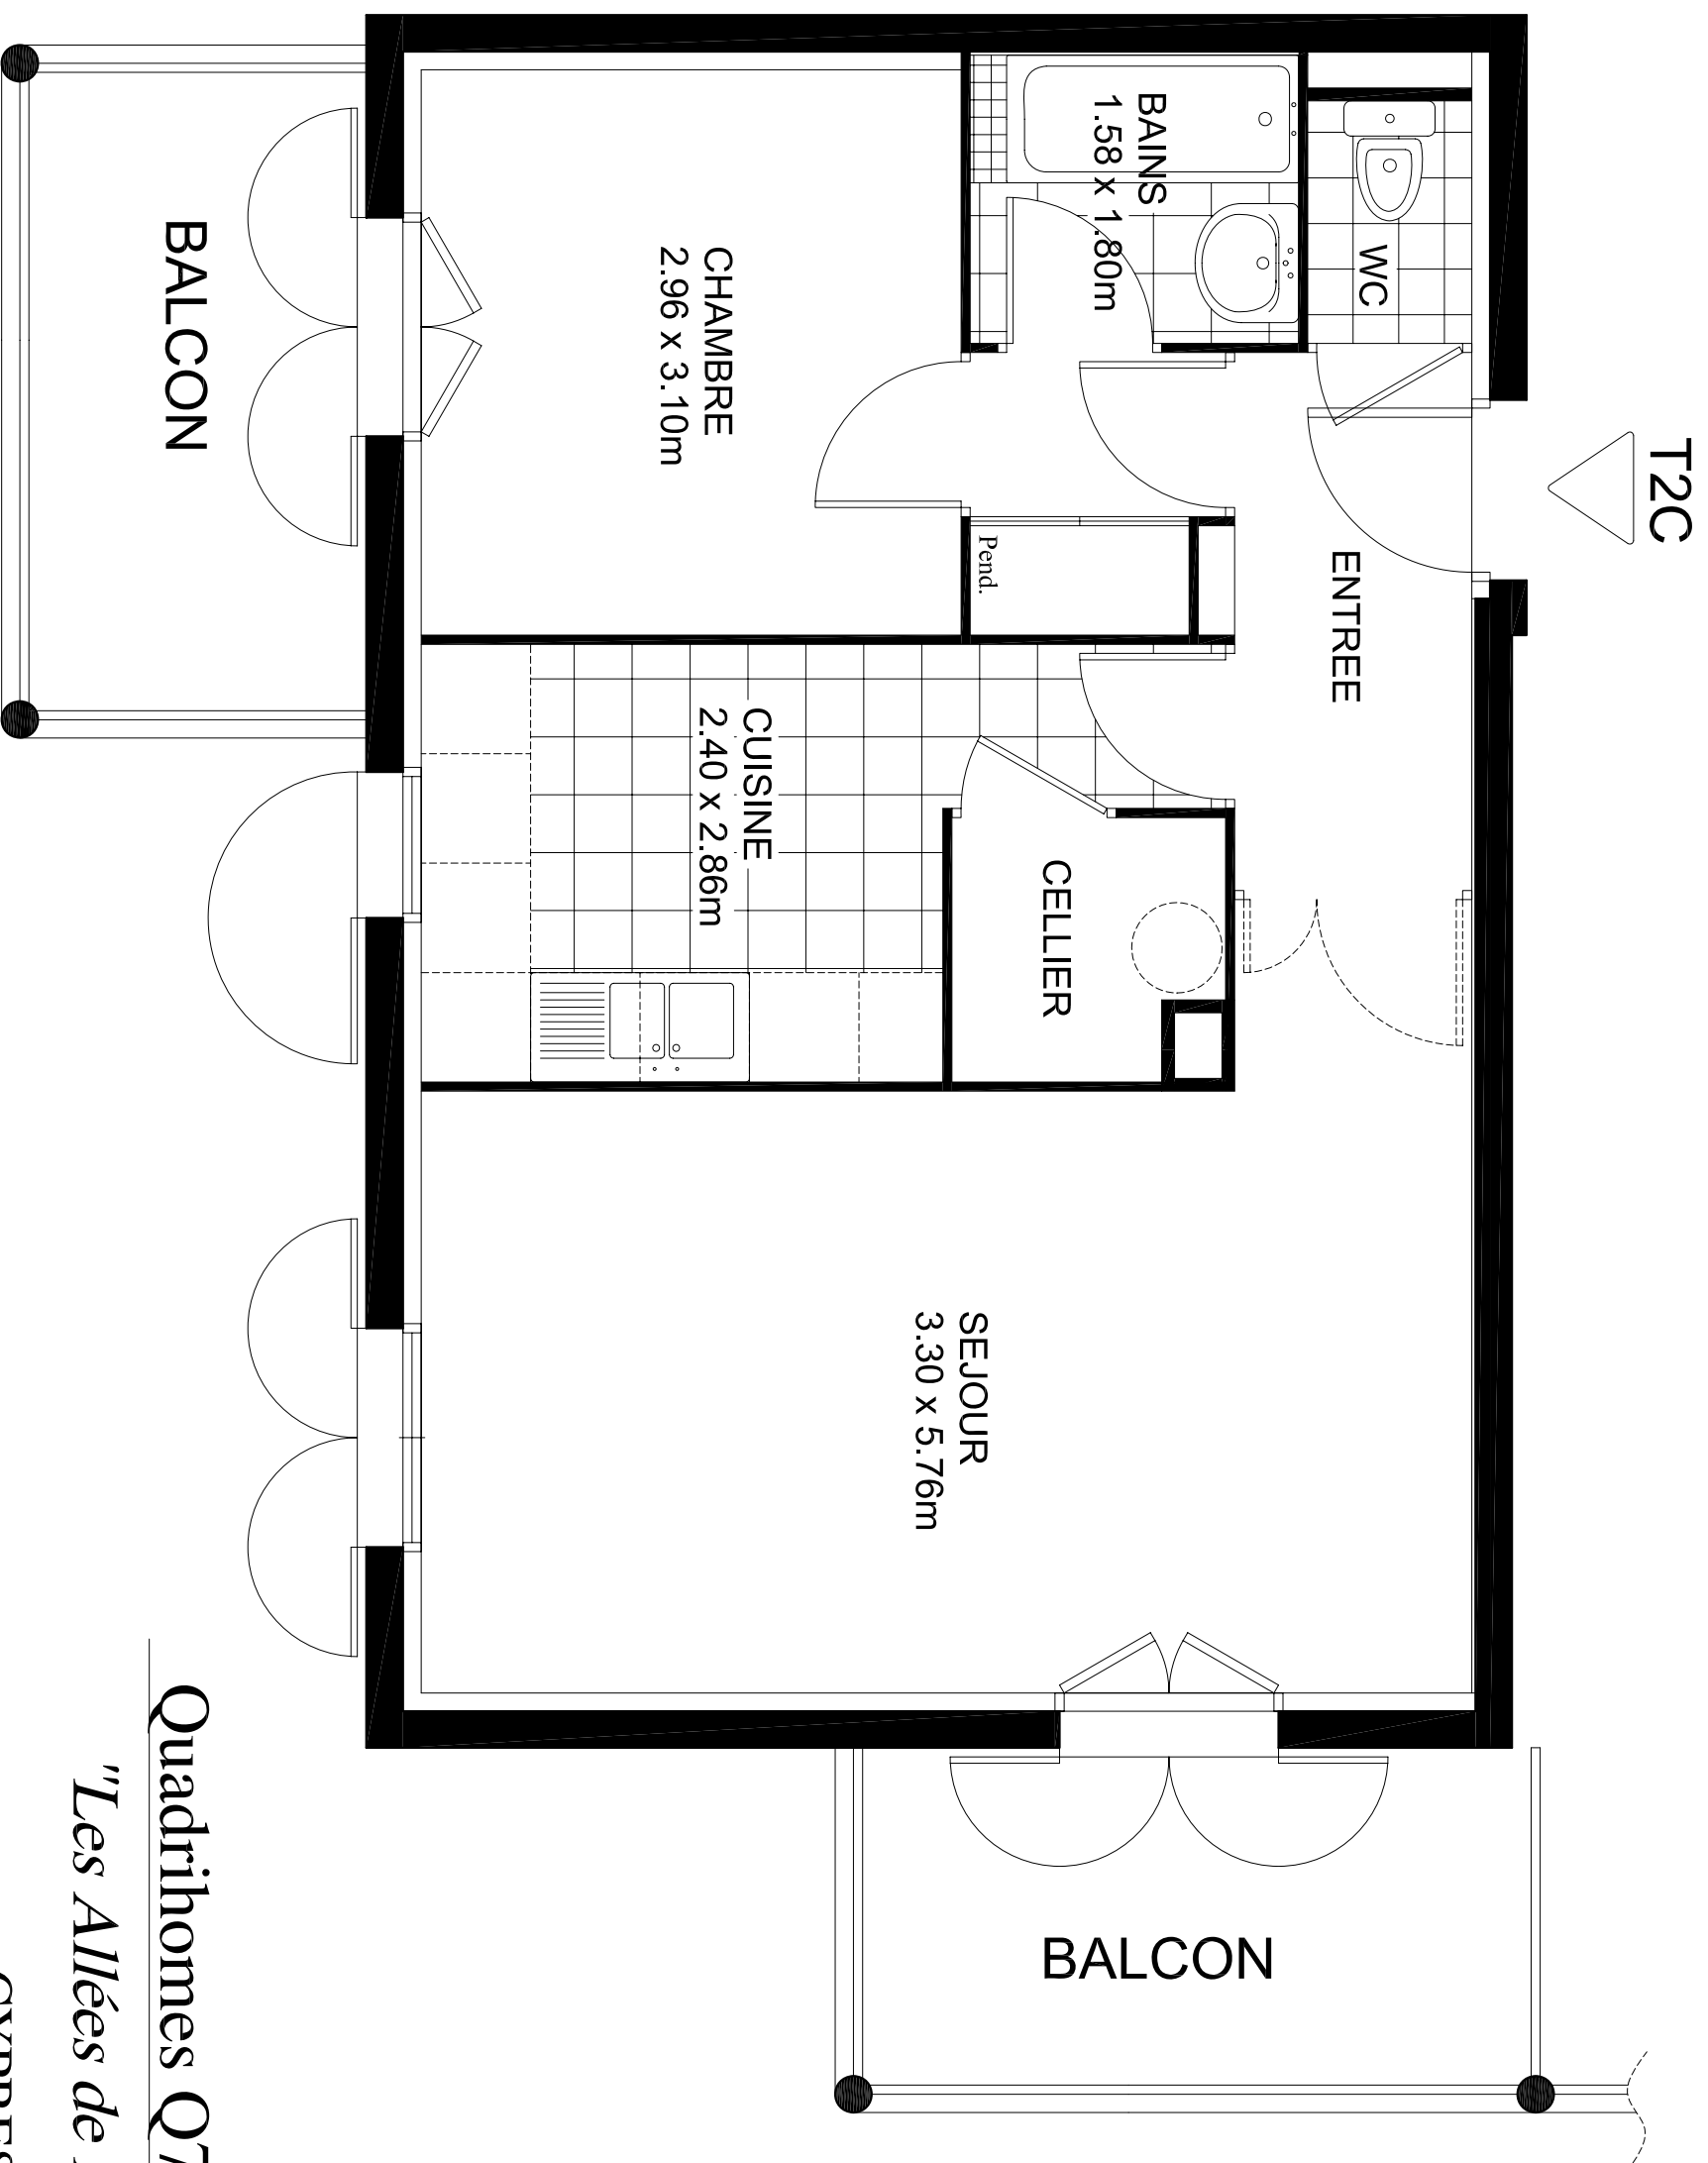

Quadrithomes Q7 Niveau 2
"Les Allées de Prunel"

CYPRES

SURFACE HABITABLE : 49.68 m²

SURFACE BALCONS : 13.25 m²

Les surfaces peuvent varier de + ou - 5%
 Les dimensions des pièces peuvent varier de + ou - 5cm