
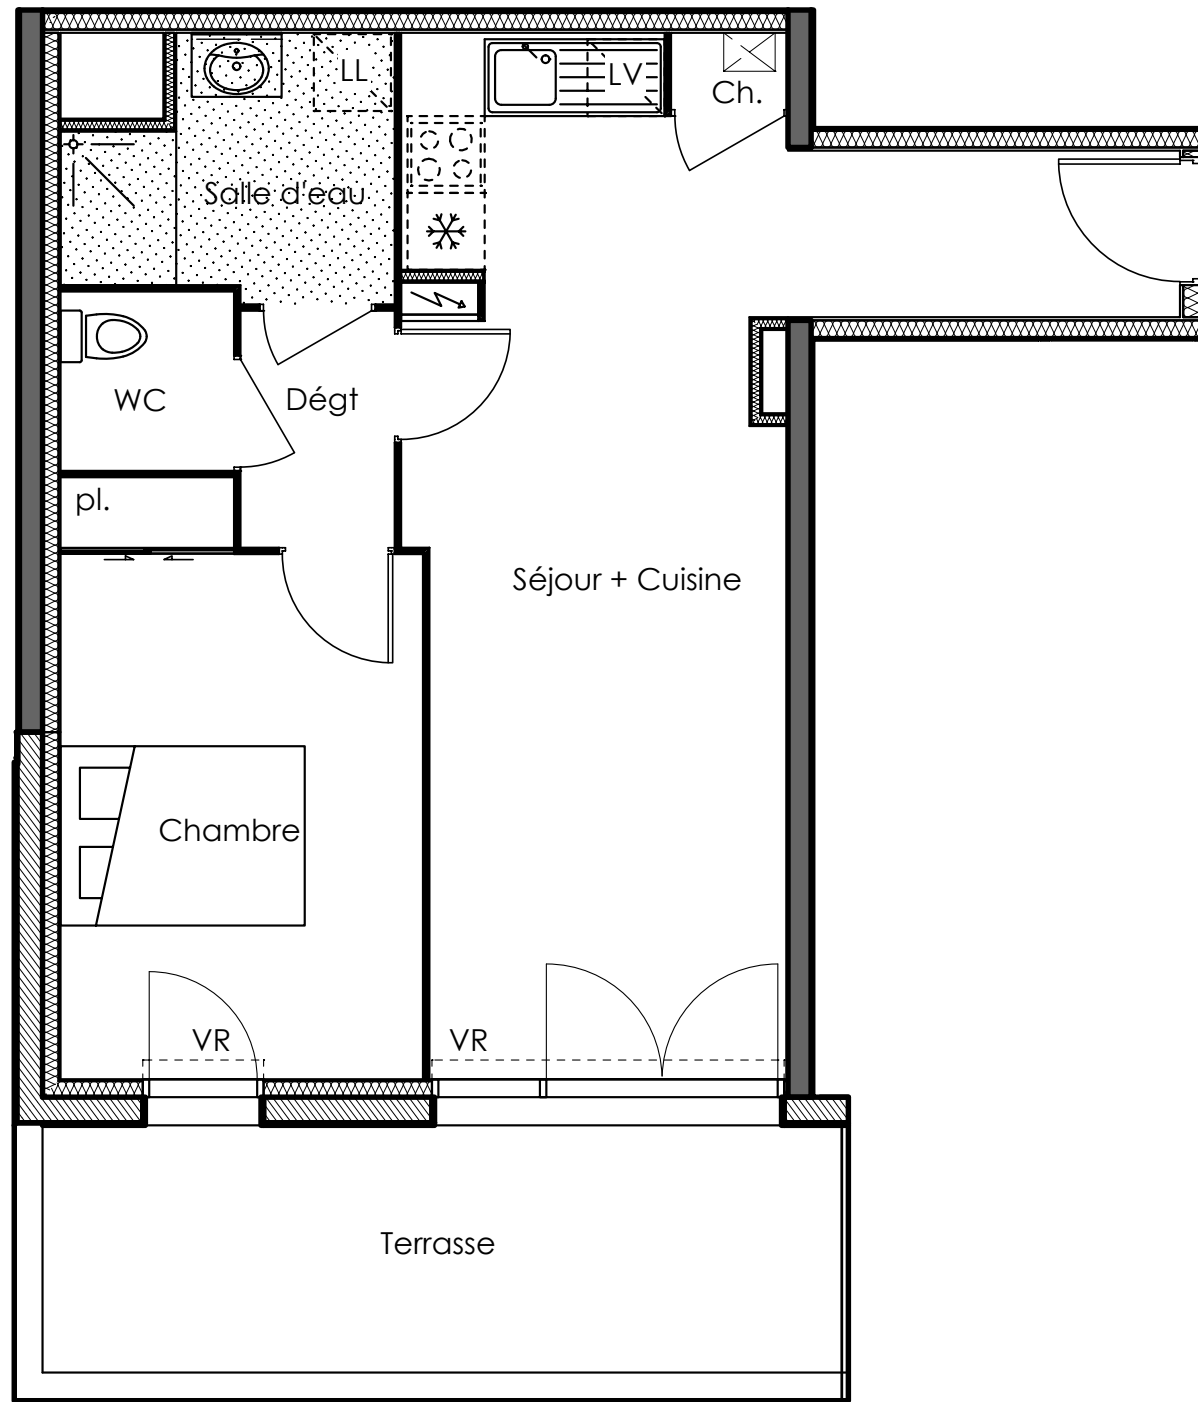
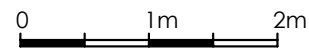


Les surfaces sont mentionnées à titre indicatif et sont susceptibles de variations en fonction des nécessités techniques de réalisation.

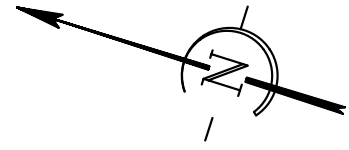

**RÉSIDENCE  
LE CAPITOLE**

**T2**

Surface habitable 40,49 à 47,86 m<sup>2</sup>

